


**Схема расположения земельного участка с местоположением: Республика Хакасия,
г. Саяногорск, общество «ГТМО», ряд 9, гараж 3.**

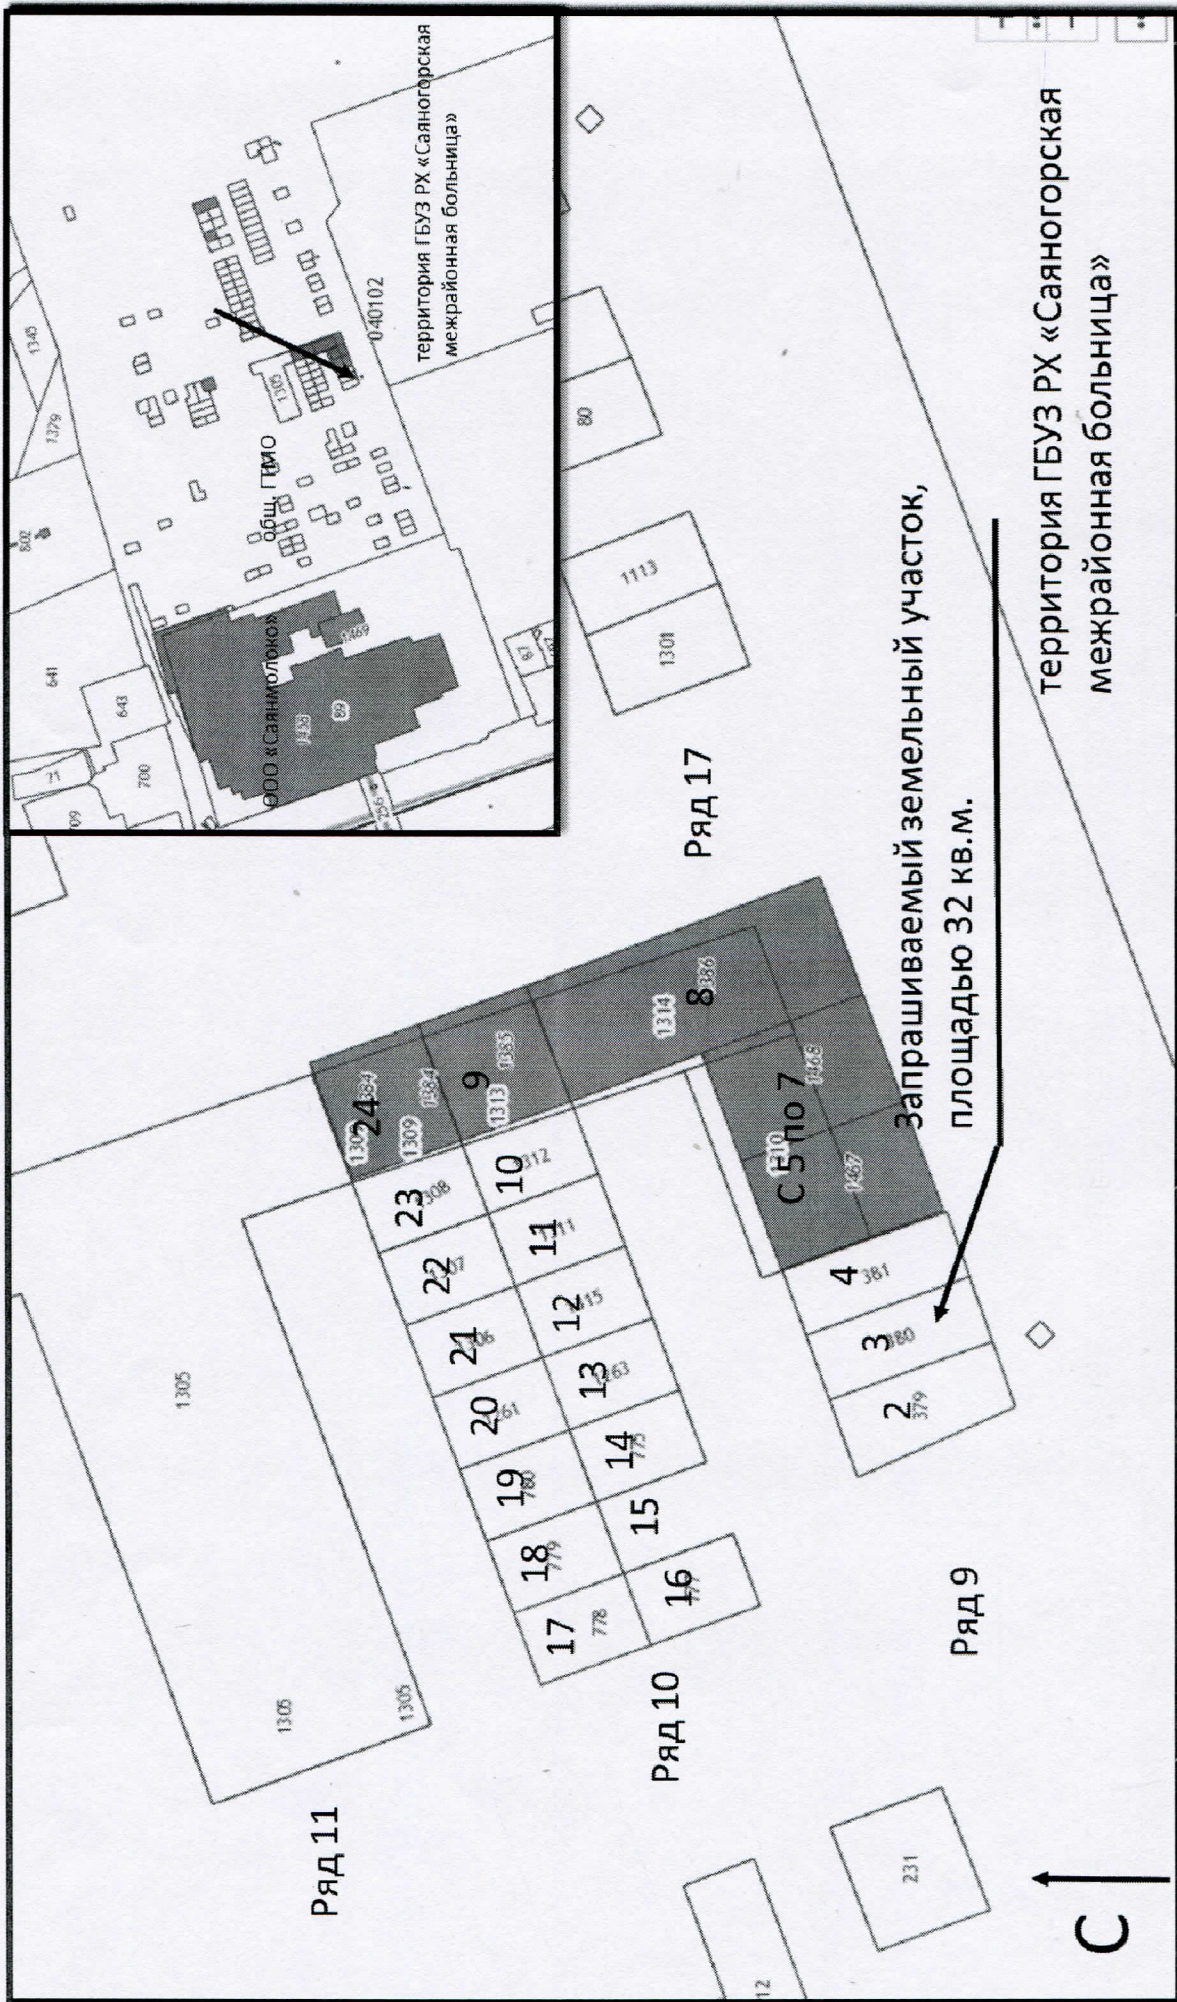

Исп. Бурлакова А.В.
Тел. 8(39042) 6-22-99