


Схема расположения земельного участка с местоположением: Республика Хакасия, г. Саяногорск,
ул. Индустриальная, 85а.

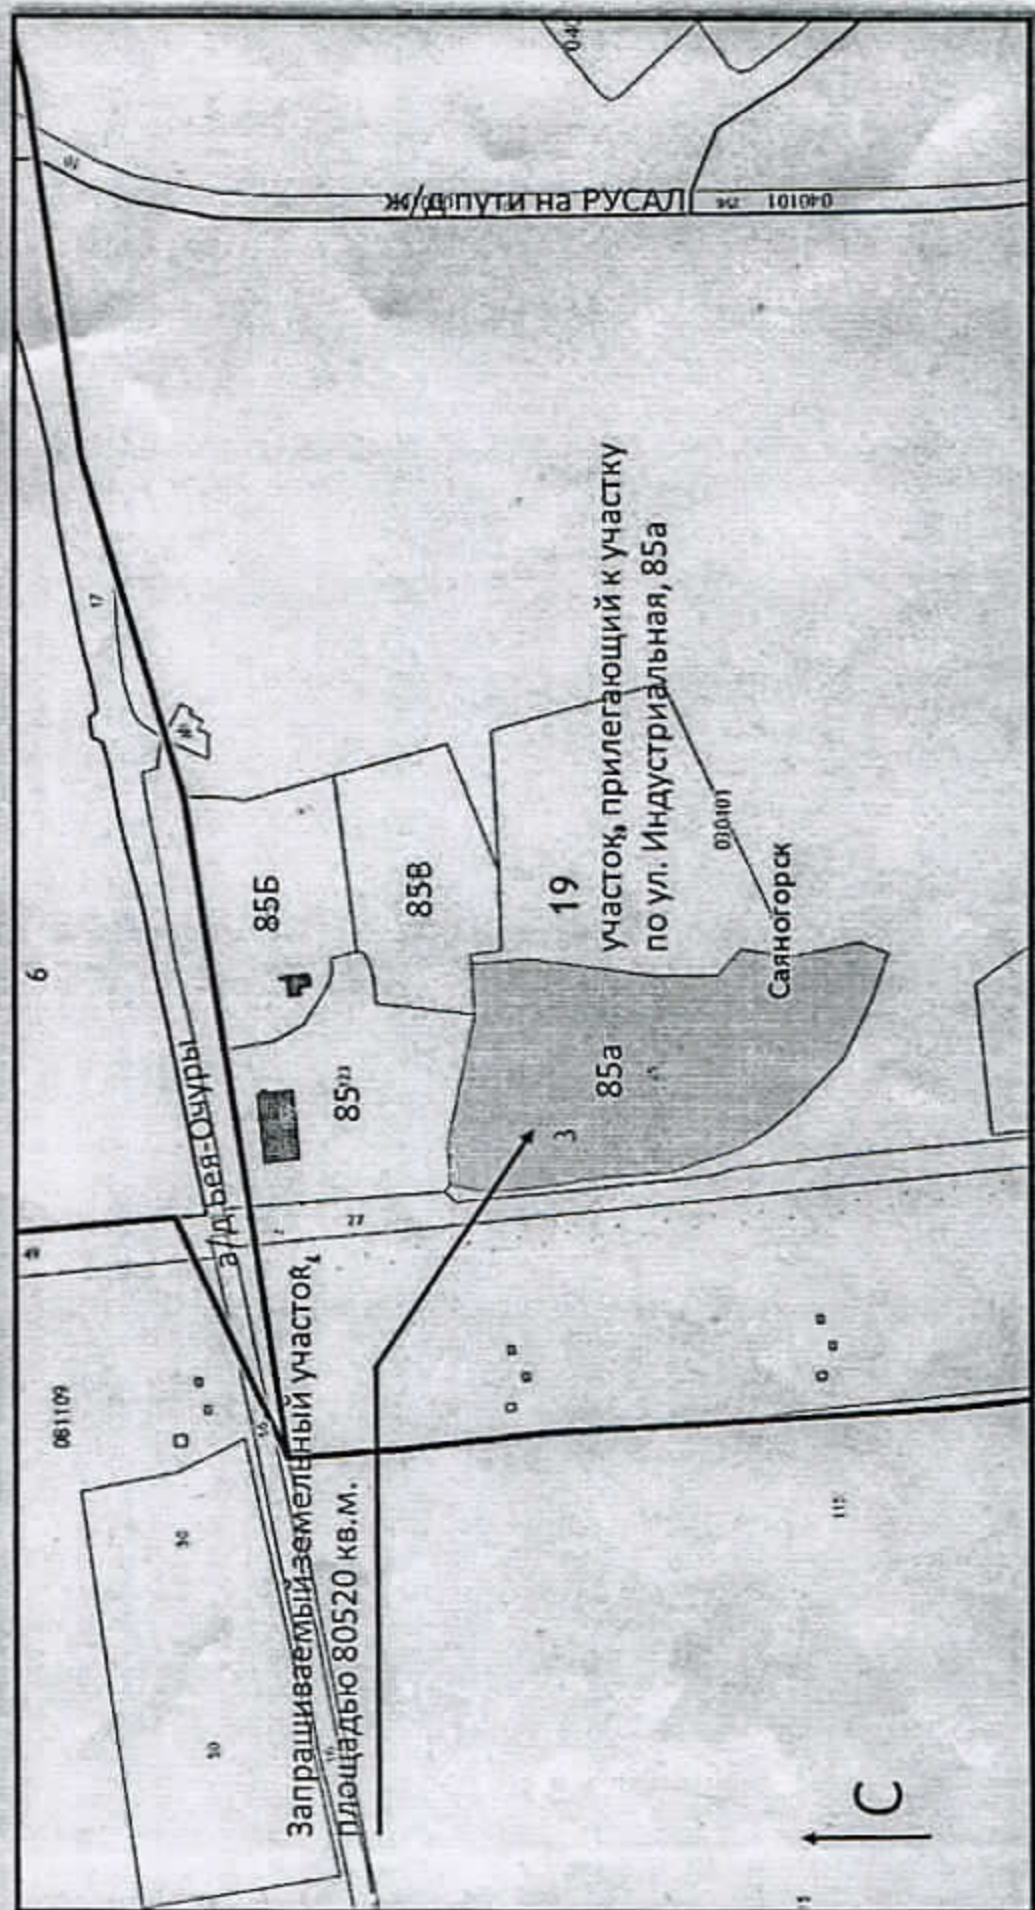

Исп. Бурлакова А.В.
Тел. 8(39042) 6-79-76