


Схема расположения земельного участка, расположенного по адресу: Республика Хакасия,
г. Саяногорск, ул. Дальняя, 38.

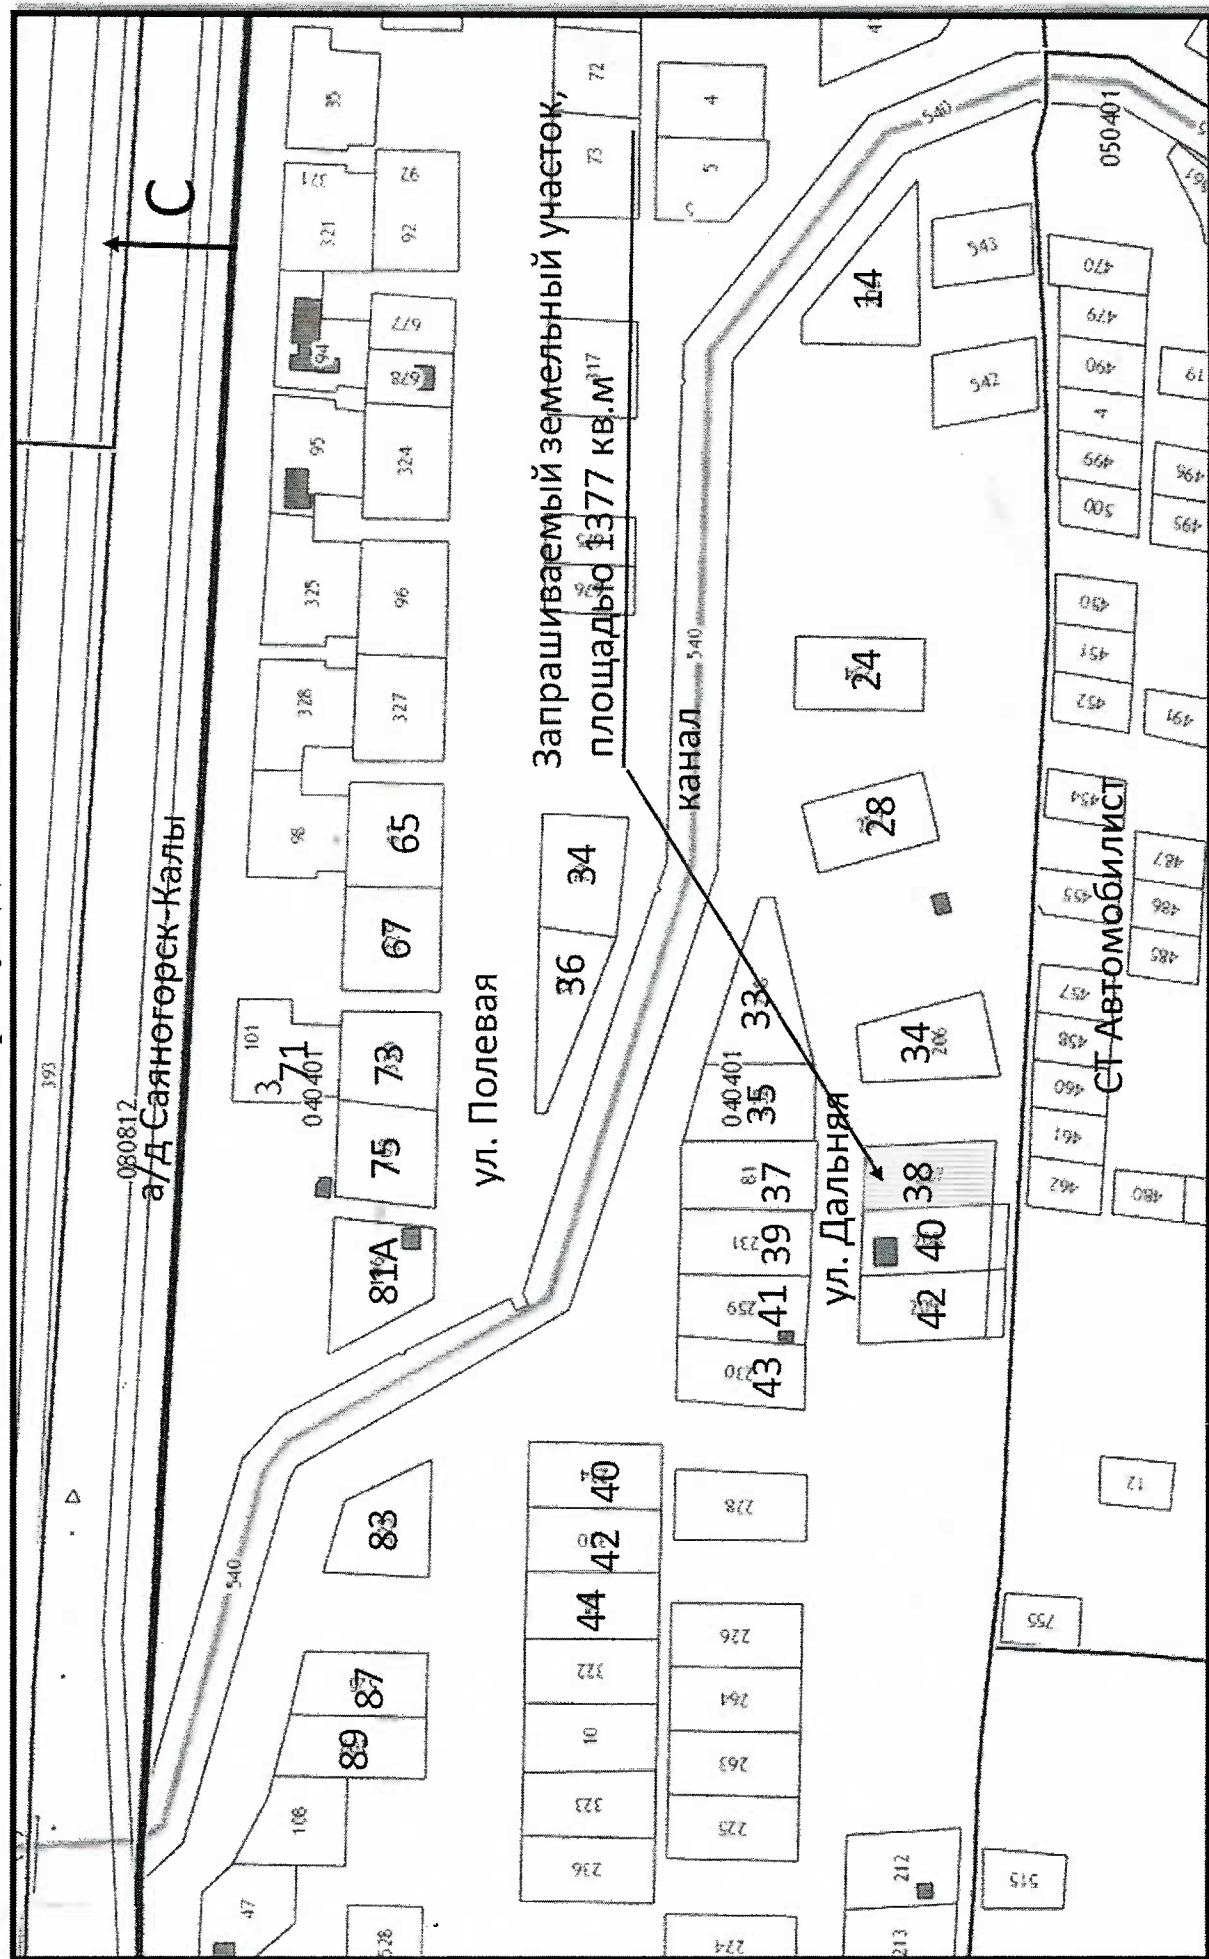

Исп. Бурлакова А.В.
Тел. 8(39042) 6-22-99